


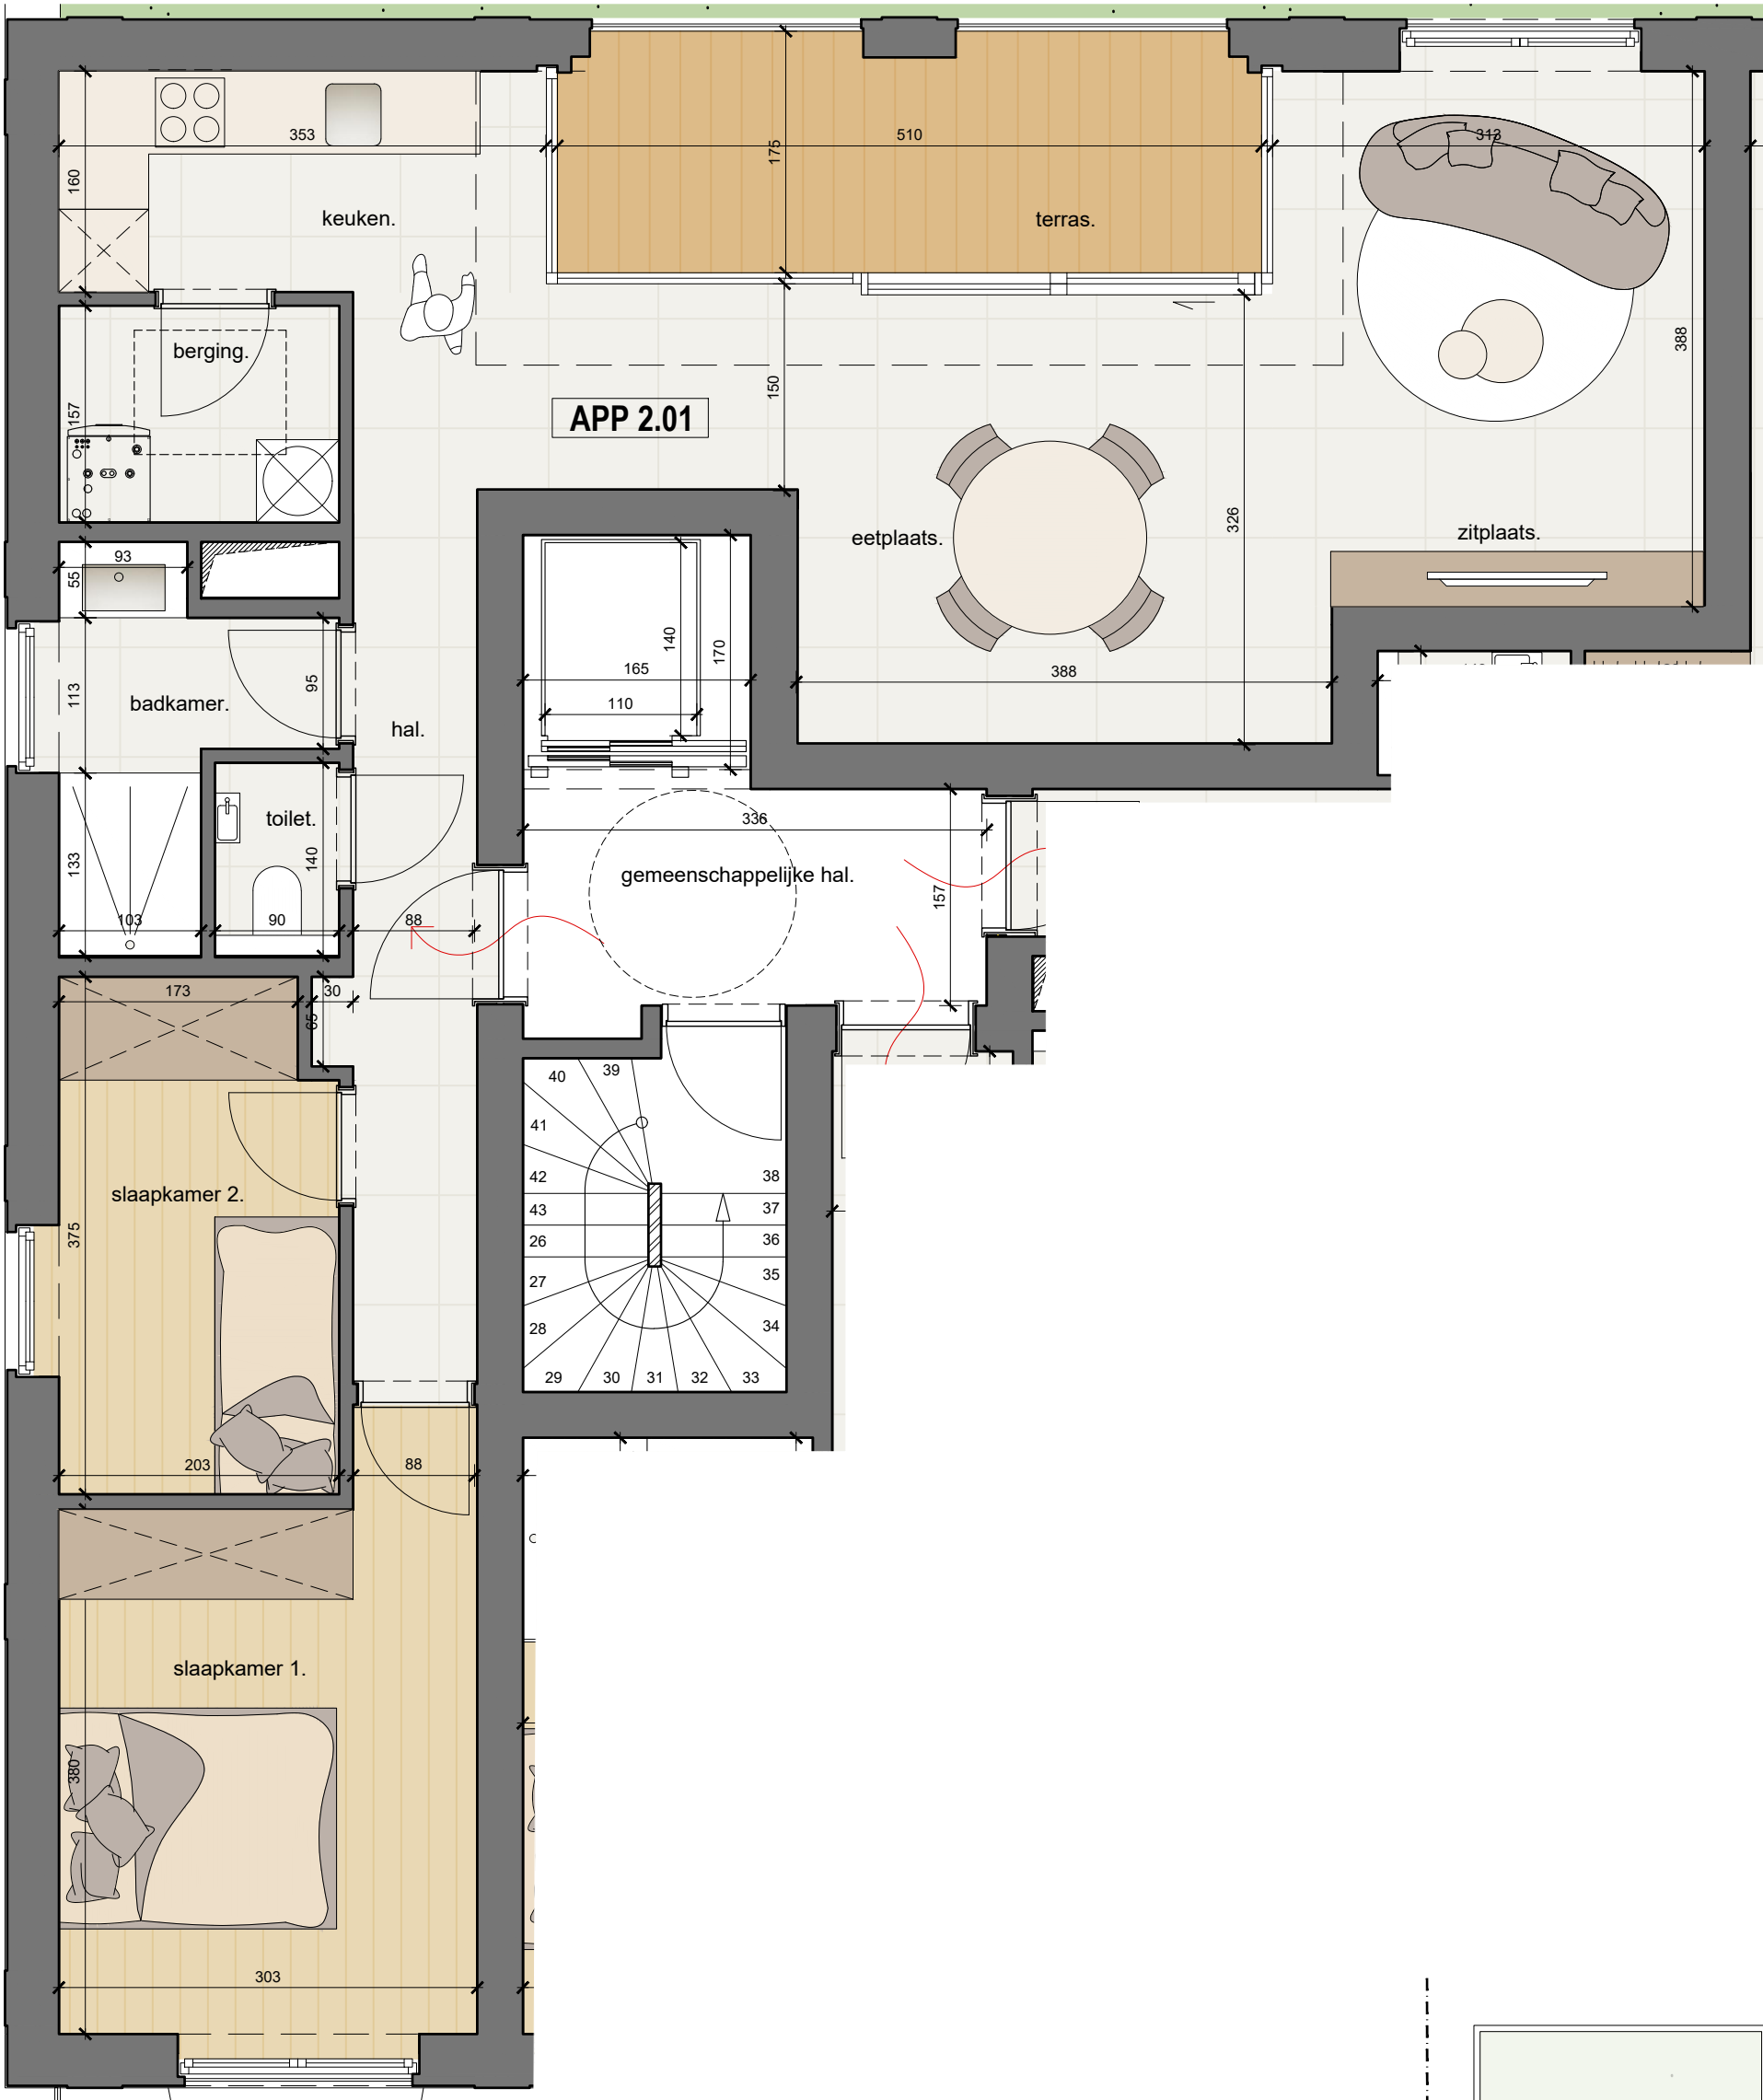



VERDIEPING +2

APP 2.01

BRUTO APP 2.01 - 2 SLAAPKAMERS

BRUTO OPP.: 87,1m²

OPP. TERRAS: 8,7m²

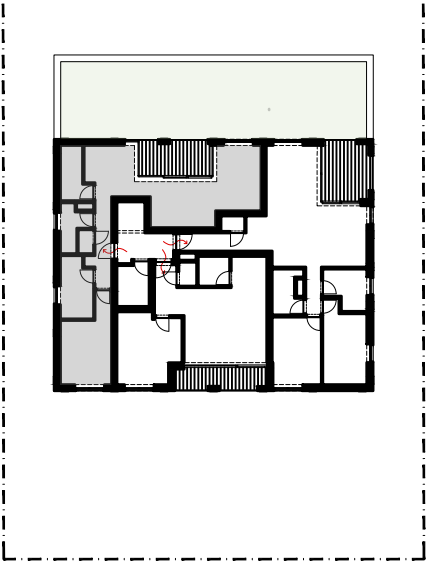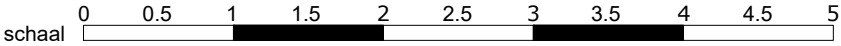

Nota van de ontwerper: Dit commercieel plan is louter indicatief en figuratief. Met betrekking tot de materialen wordt verwezen naar het lastenboek van MERK Bv. Met betrekking tot de architectuur en stabiliteit wordt verwezen naar de uitvoeringsplannen van de architect.